


南開科技大學

南開科技大學南新樓無障礙設施改善

施工位置：草屯鎮新富功段268等 23 筆地號

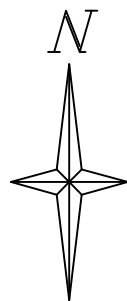

基地位置圖

索引表

圖 號	張 號	圖 名
A0 / 1	1	基地位置圖, 索引表
A0 / 2	2	地籍套繪改善位置圖
A1 / 1	3	一樓無障礙車位平面圖 , 結構平面圖 (南新樓北側)
A1 / 2	4	採光罩骨架平面圖 (南新樓北側)
A1 / 3	5	採光罩玻璃分割平面圖 (南新樓北側)
A2 / 1	6	現況拆除立面圖 (南新樓北側)
A2 / 2	7	新作立面圖 (南新樓北側)
A3 / 1	8	A 剖面圖 (南新樓北側)
A4 / 1	9	無障礙停車空間標誌詳圖 基礎 , 版 , 圍牆配筋圖 (南新樓北側)

	編	號	尺 寸
柱	C1		30*30
版	Sa		T=20CM
梁	G1		25*25
基礎	F1		60*60*60

A diagram of a beam with four supports, labeled G_1 at the left end and G_3 at the right end. The beam is divided into three segments by two intermediate supports. The segments are labeled Sa (span) and Sa (span). A central load is indicated by a downward arrow labeled Sa and G_0 .

原有建築物

走廊

15cm鋼筋混凝土側牆H=130cm
1:3水泥粉光面振石子

天井 -100

原有明溝

1000
970

15

15

210

原有灌木移除

圍籬長4.7m

圍籬長12.0m

350*600



圍籬長4.7m

甲種安全圍籬4.70+12.0+4.70=21.4m



原有圍牆拆除(長度1000cm)

校內道路

圖	例
 增作30*30cm RC柱  拆除  增作  甲種安全圍籬	
停車位畫線 	

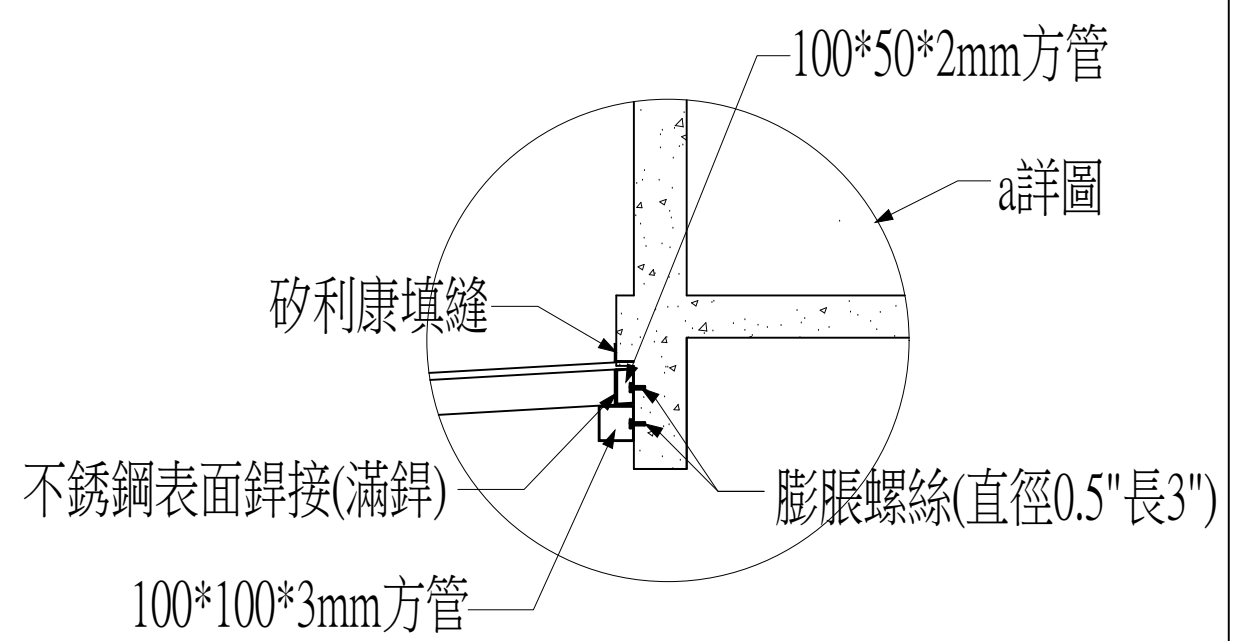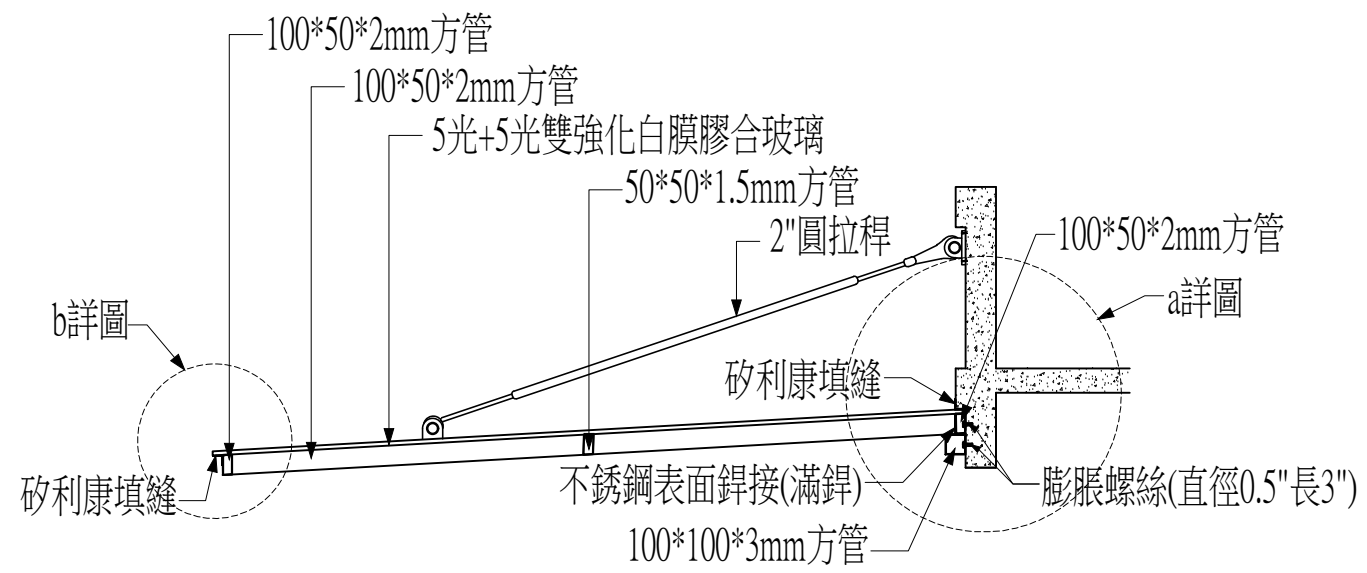


5光+5光雙強化白膜膠合玻璃採光罩詳圖

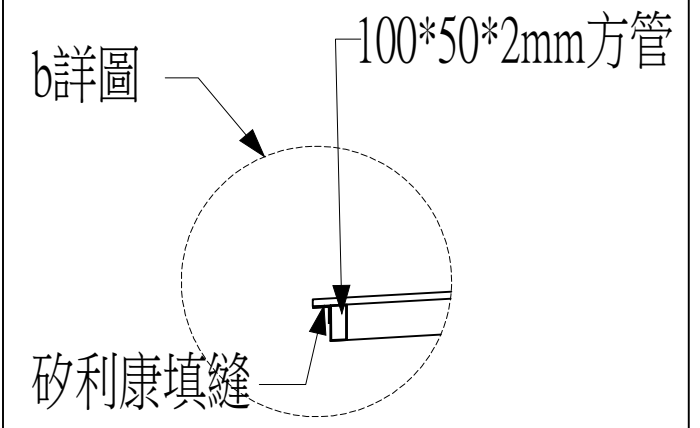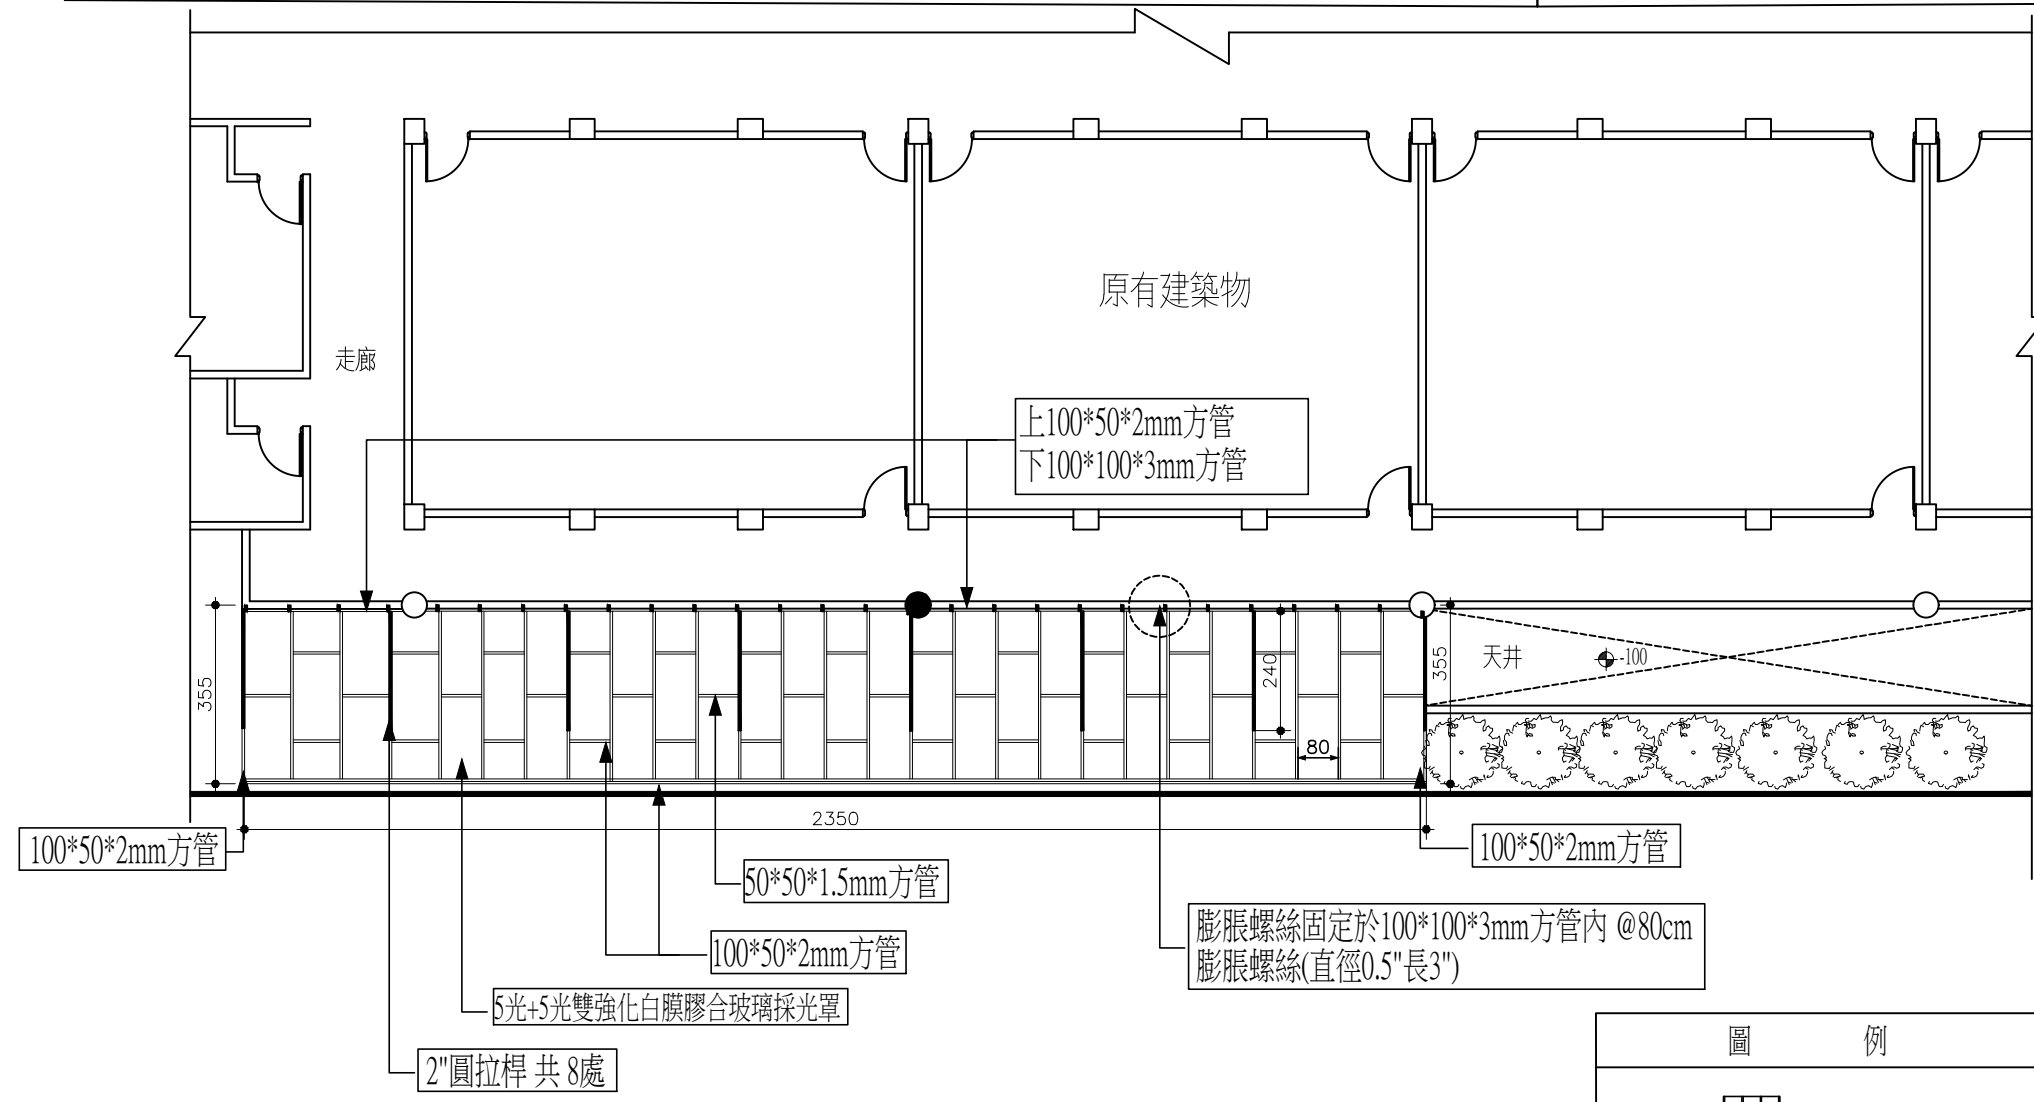


(南新樓北側) 採光罩骨架平面圖

S : 1/150

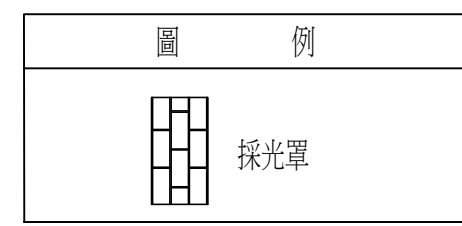



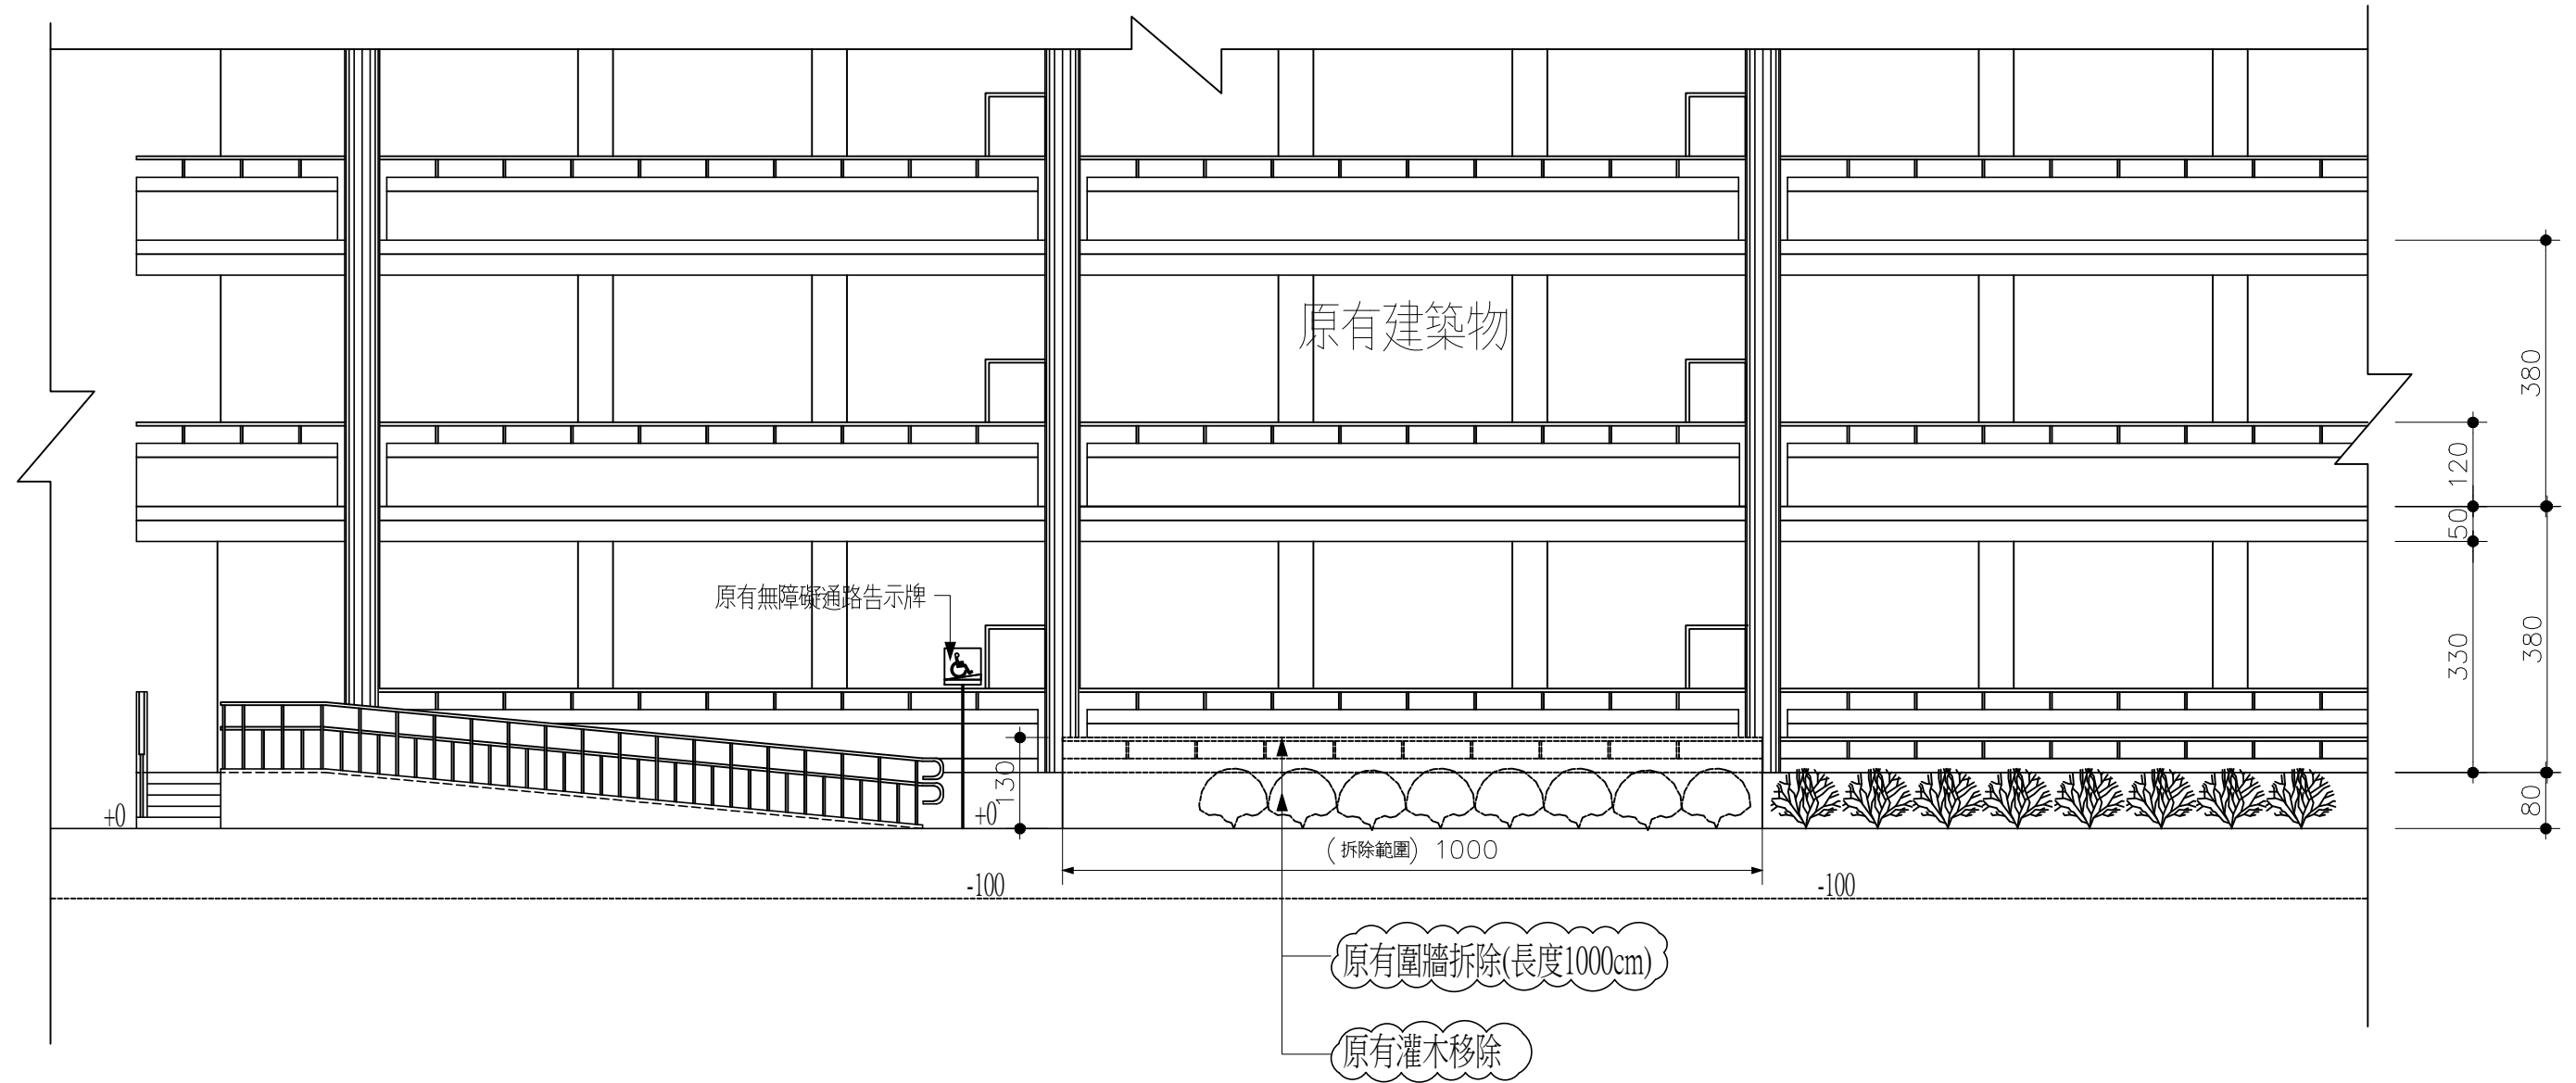

(南新樓北側) 現況拆除立面圖 S:1/100

圖 例	
	原有灌木

南開科技大學

工程名稱 PROJECT
南開科技大學南新樓無障礙設施改善

圖面修正 REVISION			比例尺 SCALE A3 S:1/100		
NO	日期 DATE	內 容	繪 圖 DRAWN BY	核 對 REVIEWED	
			設 計 DESIGNED	核 准 APPROVED	

圖 別 DRAWING TITLE
現況拆除立面圖

檔 案 名 稱
FILE NAME


日 期
DATE

圖 號
DRAWING NO


A2/1


張 號

6

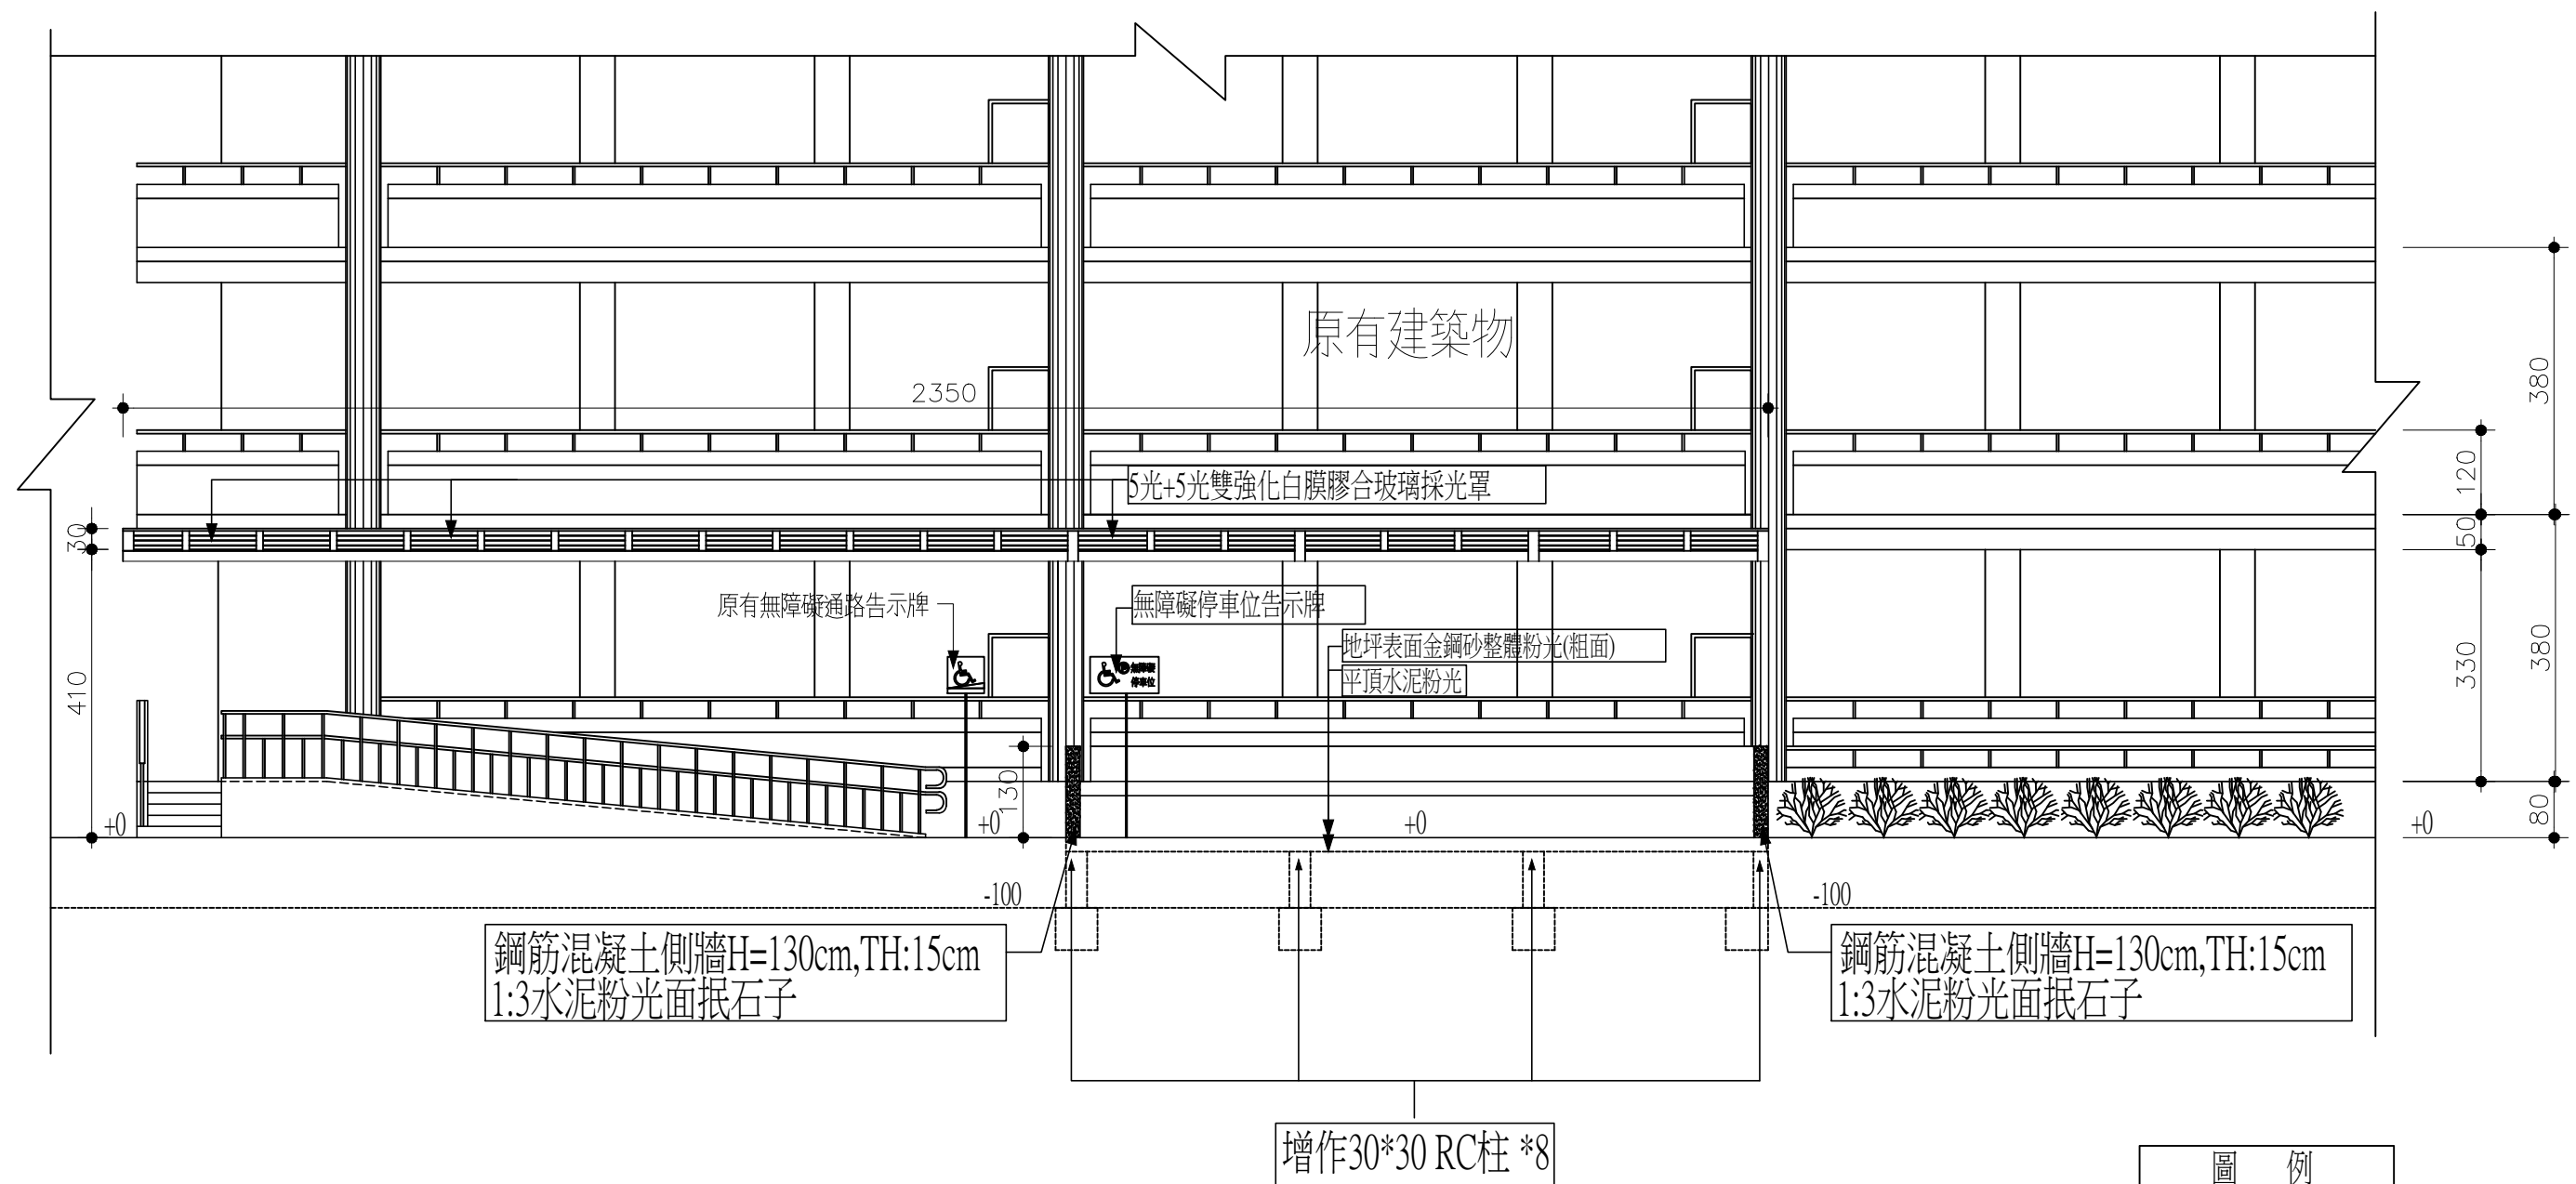

(南新樓北側) 新作立面圖 S:1/100

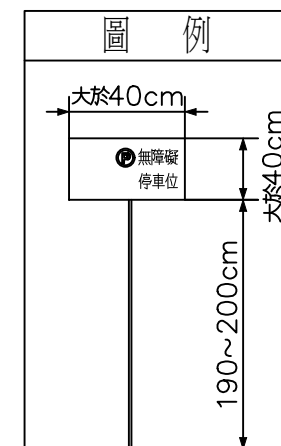


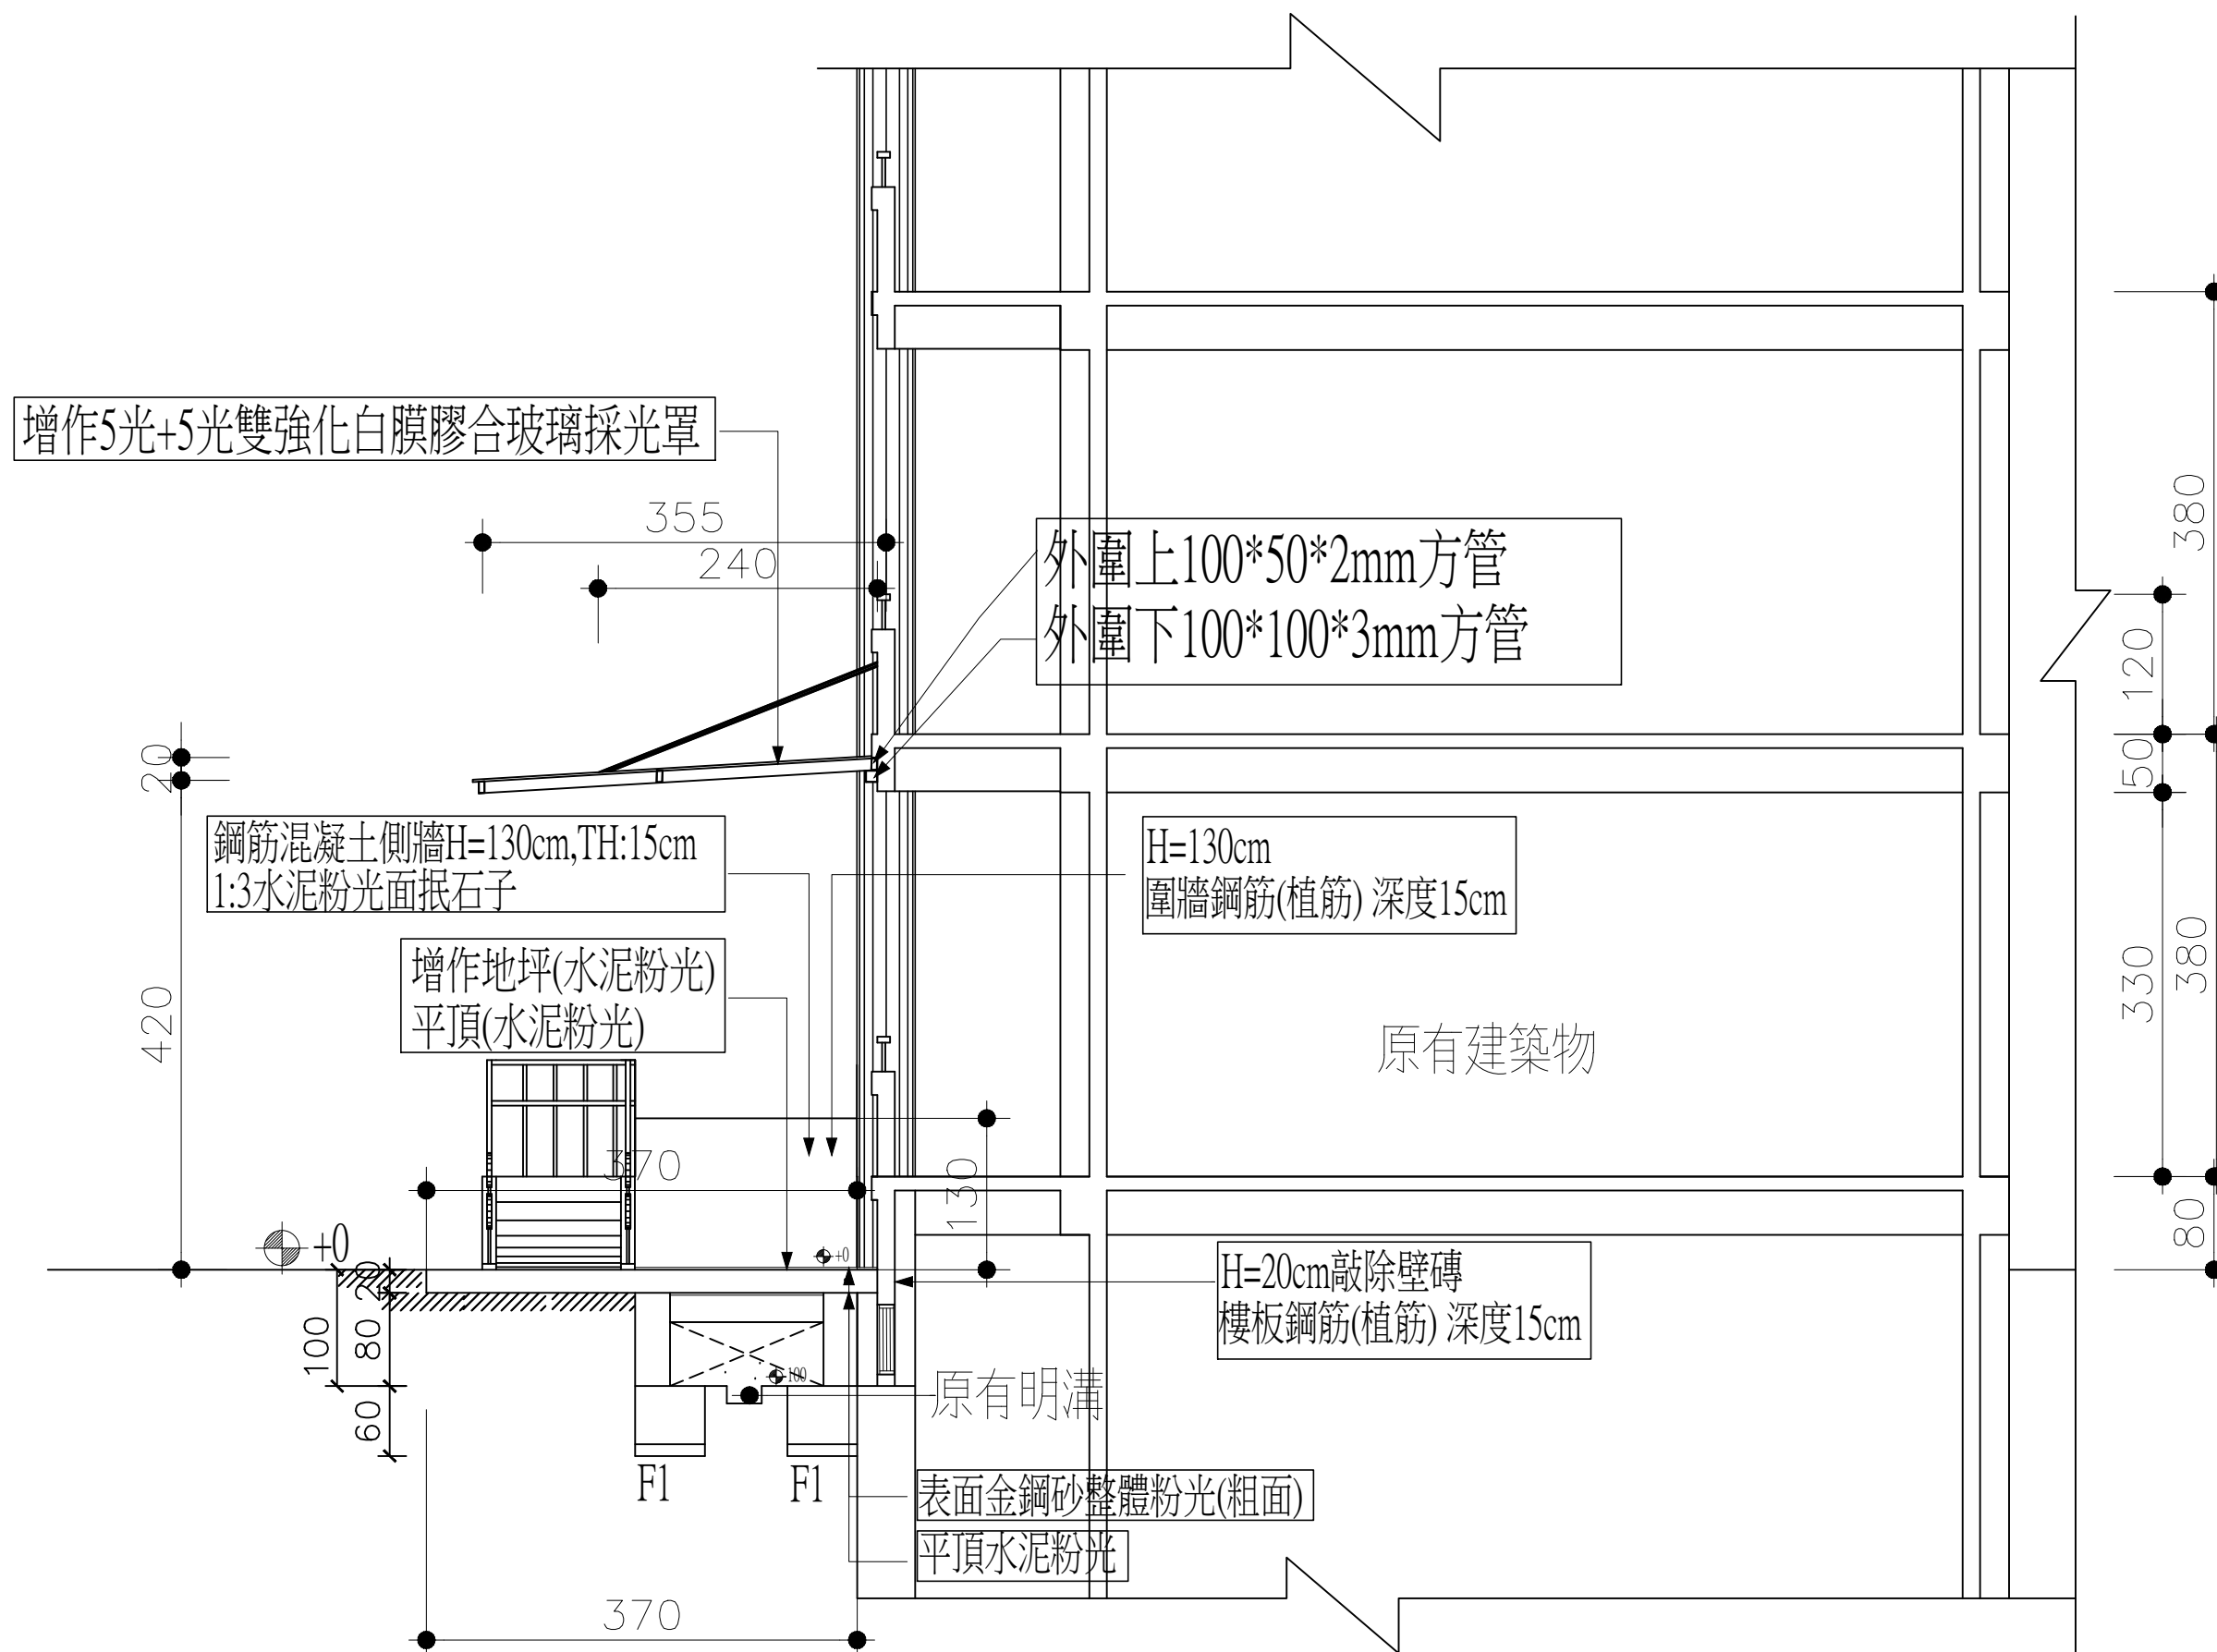


(南新樓北側) A剖面圖 S:1/60

無障礙停車空間


停車空間 引導標誌
(車位豎立標誌)

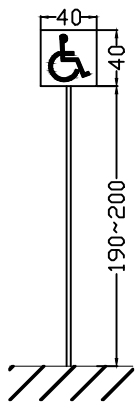

停車空間
(機車停車位)

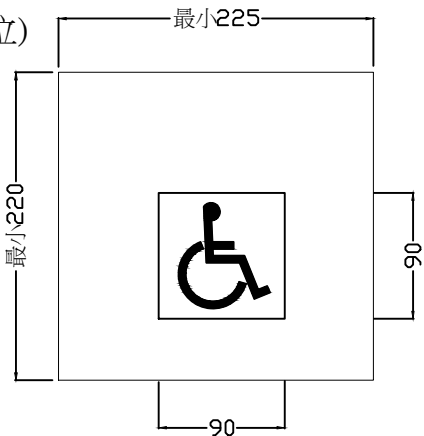


停車空間 引導標誌
(車位地面標誌)

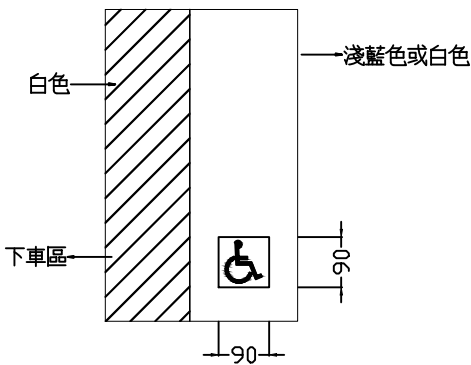


無障礙標誌



無障礙標誌應符合下圖規定之比例
格子作為定位參考點，正式標誌應無格

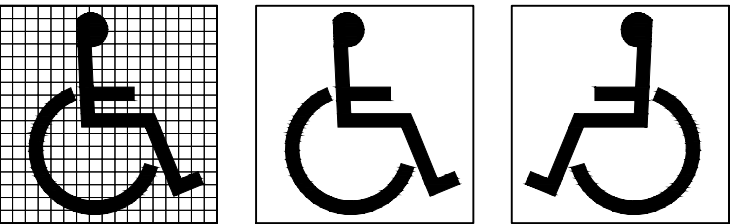

停車空間 汽車停車位
(單一停車位)

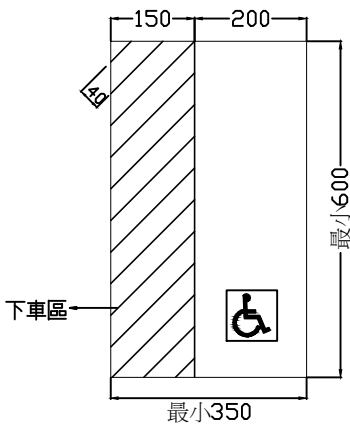

停車空間 汽車停車位
(相鄰停車位)

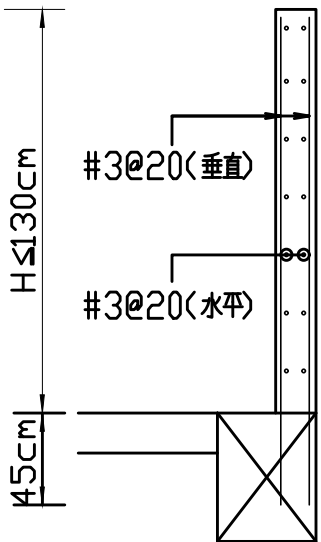
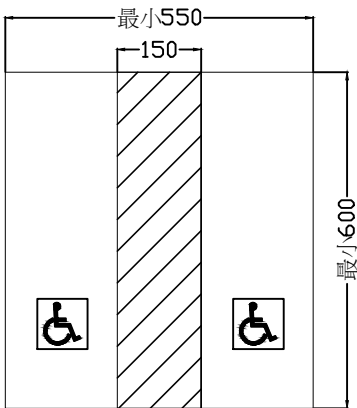


懸臂式


(H≤130cm)

註H>150cm時,應另行設計提供


圍牆配筋標準圖

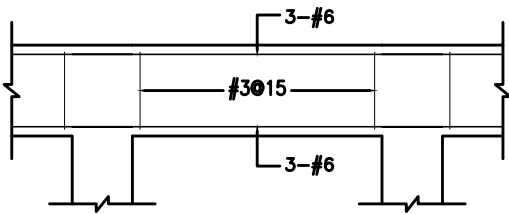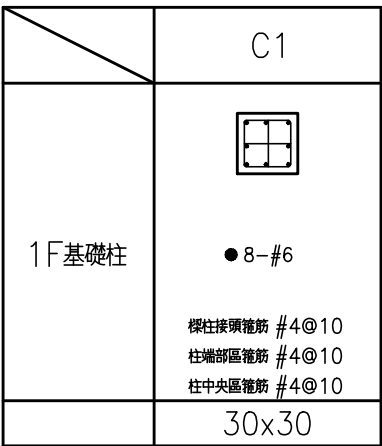

TG1(25*25)

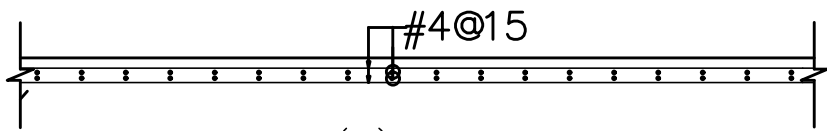

Sa (S) T=20

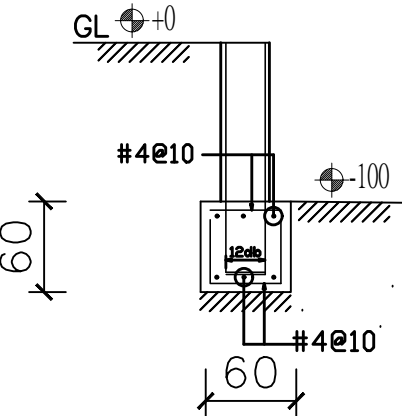

	W cm X	Lcm X	Tcm	a:steel
F1	60	X 60	X 60	#4@10

基礎配筋圖

南開科技大學

工程名稱 PROJECT

南開科技大學南新樓無障礙設施改善

圖面修正 REVISION

NO	日期 DATE	內容

比例尺 SCALE A3 S: 1/100

繪圖 DRAWN BY	校對 REVIEWED BY
設計 DESIGNED	核准 APPROVED

圖別 DRAWING TITLE

無障礙停車空間標誌詳圖
基礎、版、圍牆配筋圖

檔案名稱 FILE NAME

日期 DATE

圖號 DRAWING NO

A4/1

張數

9